


いちょうルーム

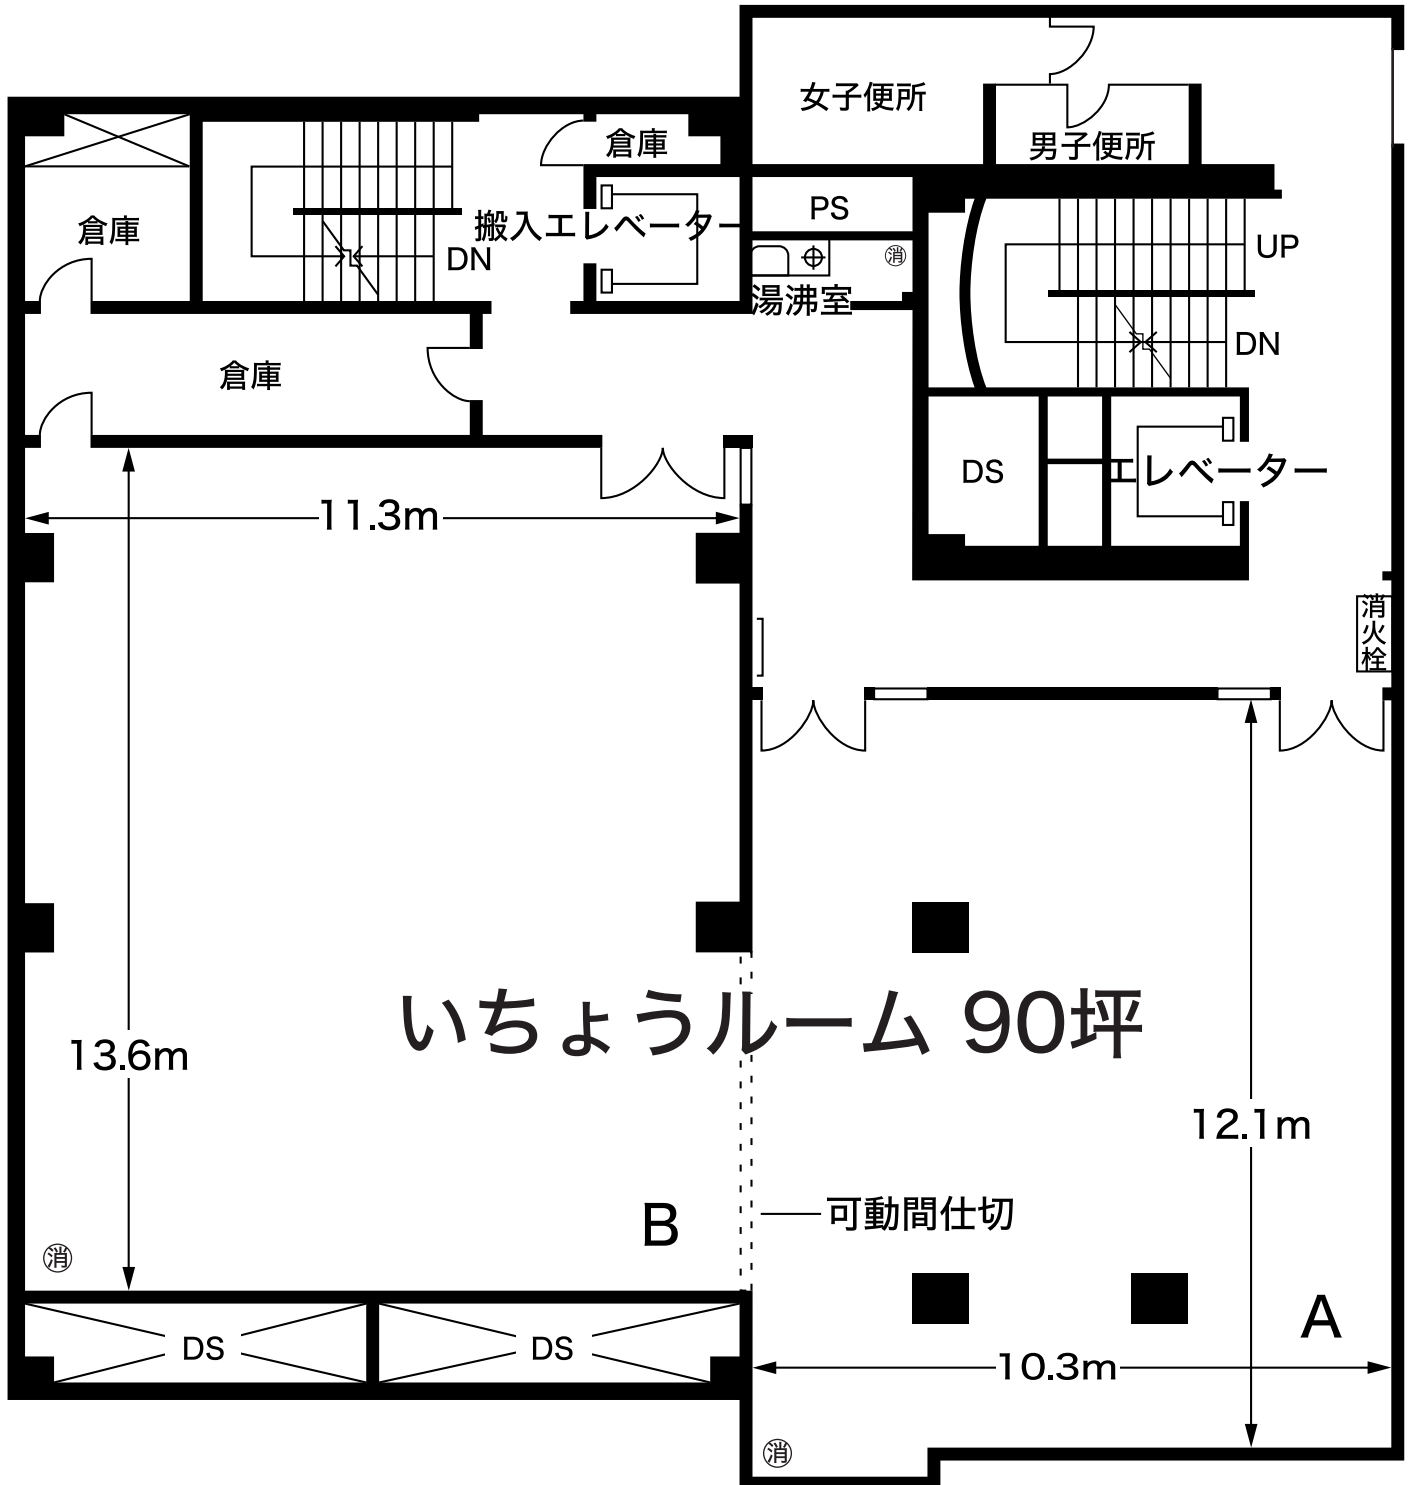

いちょうルーム 90坪

御堂筋側